



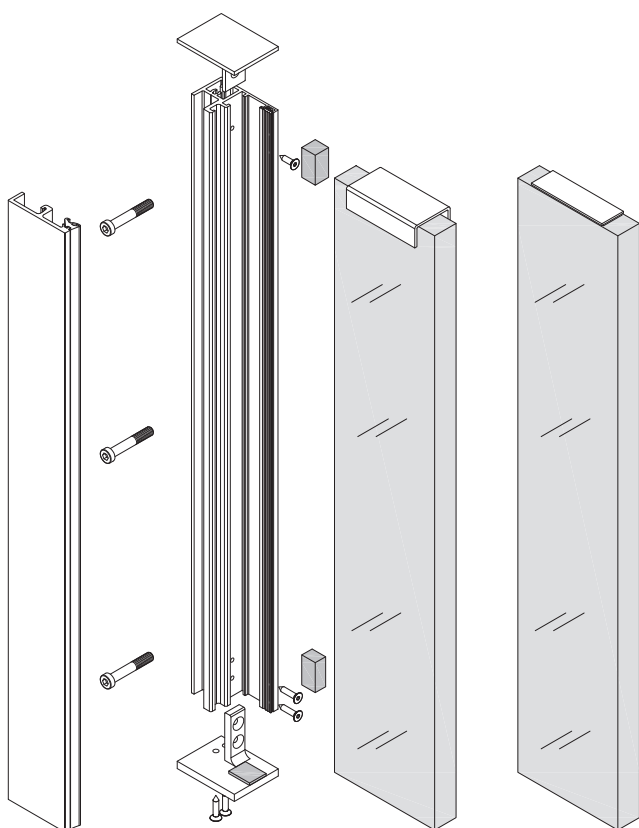


Profilbefestigung vertikal
profile attachment vertical

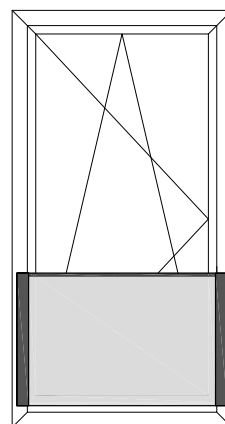


Glasbreite min. 500 mm / max. 3000 mm
Glass width min. 500 mm / max. 3000 mm

Glashöhe min. 400 mm / max. 1200 mm
Glass height min. 400 mm / max. 1200 mm

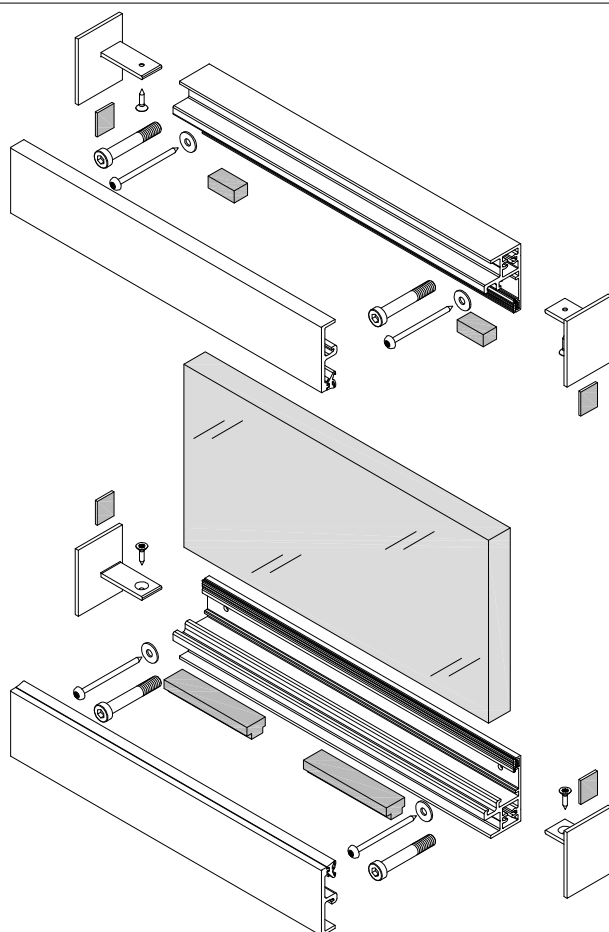







Profilbefestigung horizontal
profile attachment horizontal

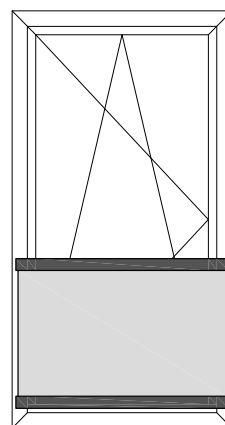

Glasbreite min. 500 mm / max. 1600 mm
Glass width min. 500 mm / max. 3000 mm

Glashöhe min. 400 mm / max. 1000 mm
Glass height min. 400 mm / max. 1000 mm

PROFILÜBERSICHT SUMMARY OF PROFILES

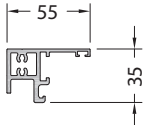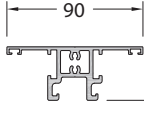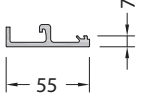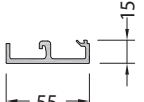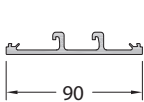
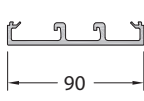
Abbildung Illustration	Bezeichnung Designation	Art.-Nr. Art. no.	Liefer- länge (mm) Stock length (mm)
Maßstab / Scale 1:5			
HALTEPROFILE/ RETAINING PROFILES			
	Halteprofil 35/55/-- Retaining profile 35/55/--	0380-4111	6500
	Halteprofil 35/90/-- Retaining profile 35/90/--	0380-4110	6500
GLASLEISTEN /GLAZING BEADS			
	Glasleiste 7/55/-- Glazing bead 7/55/--	0380-4112	6500
	Glasleiste 15/55/-- Glazing bead 15/55/--	0380-4113	6500
	Glasleiste 7/90/-- Glazing bead 7/90/--	0380-4114	6500
	Glasleiste 15/90/-- Glazing bead 15/90/--	0380-4115	6500

PROFILÜBERSICHT SUMMARY OF PROFILES

Abbildung Illustration	Bezeichnung Designation	Art.-Nr. Art. no.	Liefer- länge (mm) Stock length (mm)
---------------------------	----------------------------	----------------------	---

Maßstab / Scale 1:5

HANDLÄUFE/ HANDRAIL

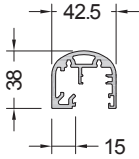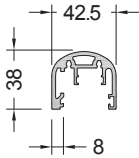	Handlauf 42.5/38/15 Handrail 42.5/38/15	0380-4153	6500
	Handlauf 42.5/38/8 Handrail 42.5/38/8	0380-4154	6500

KANTENSCHUTZ U-FORM / EDGE PROTECTION U-CONTOUR

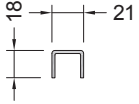
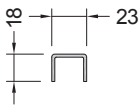
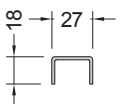
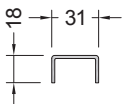
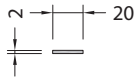
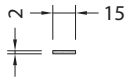
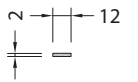
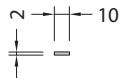
	Kantenschutz U-Form 21/18/-- GlazinEdge protection U-contour 21/18/--	0380-4150	6500
	Kantenschutz U-Form 23/18/-- GlazinEdge protection U-contour 23/18/--	0380-4152	6500
	Kantenschutz U-Form 27/18/-- GlazinEdge protection U-contour 27/18/--	0380-4156	6500
	Kantenschutz U-Form 31/18/-- GlazinEdge protection U-contour 31/18/--	0380-4159	6500

Abbildung Illustration	Bezeichnung Designation	Art.-Nr. Art. no.	Liefer- länge (mm) Stock length (mm)
---------------------------	----------------------------	----------------------	---

Maßstab / Scale 1:5

KANTENSCHUTZ FLACHFORM / EDGE PROTECTION FLAT FORM

	Kantenschutz U-Form 20/2/-- GlazinEdge protection U-contour 20/2/--	0380-4149	6000
	Kantenschutz U-Form 15/2/-- GlazinEdge protection U-contour 15/2/--	0380-4146	6000
	Kantenschutz U-Form 12/2/-- GlazinEdge protection U-contour 12/2/--	0380-4142	6000
	Kantenschutz U-Form 10/2/-- GlazinEdge protection U-contour 10/2/--	0380-4140	6000

VERGLASUNG
GLAZING

Glasstärke (mm) Glass thickness (mm)	Profilkombi Profile combination	Verglasungsdichtungen Glazing gaskets				Glasträger Glass support
		außen / external		innen / internal		
						
		Art.-Nr. / Art. no.				
		0380-4123	0380-4124	0380-4121	0380-4122	
		Spaltmaß (mm) / Gap dimension (mm)				
		4,5 - 6,5	5,5 - 7,5	4	6	
11	0380-4111 + 4113		●	●	0380-4185 (L) + 4186 (R)	
	0380-4110 + 4115		●		0380-4187	
13	0380-4111 + 4113	●		●	0380-4185 (L) + 4186 (R)	
	0380-4110 + 4115	●		●	0380-4187	
17	0380-4111 + 4112		●		0380-4185 (L) + 4186 (R)	
	0380-4110 + 4114		●		0380-4187	
21	0380-4111 + 4112	●		●	0380-4185 (L) + 4186 (R)	
	0380-4110 + 4114	●		●	0380-4187	

Glaseinbau / Glass installation

Rahmen / Frame


Sprosse / Transom

Glasdicke: / Thickness: 11 mm

13 mm

11 mm

13 mm

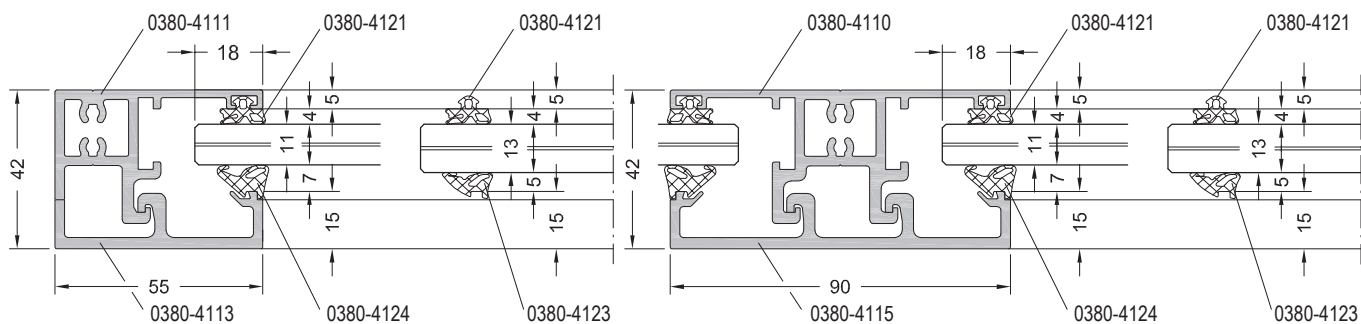


Glasdicke: / Thickness: 17 mm



21 mm

17 mm


21 mm

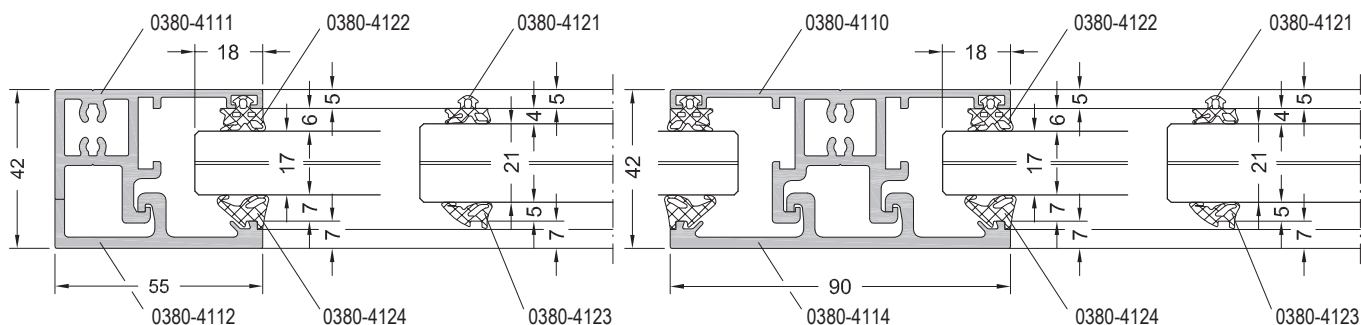

Profilbefestigung vertikal
profile attachment vertical



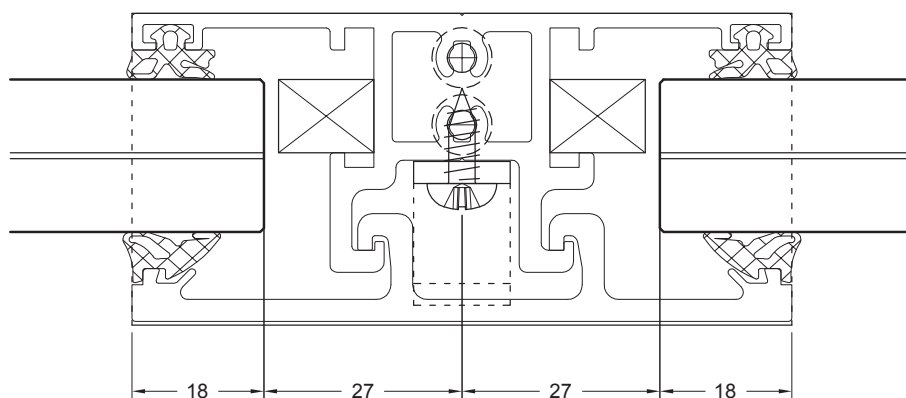
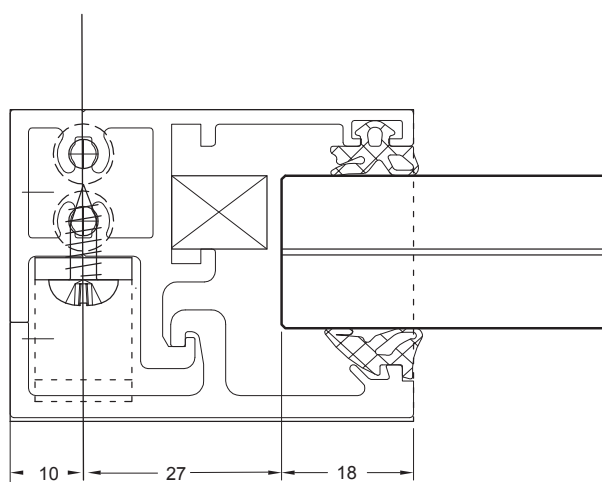


Profilbefestigung vertikal
profile attachment vertical

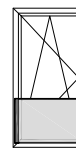


Befestigung an unterschiedlichen Blendrahmenbreiten





Attachment to different frame widths

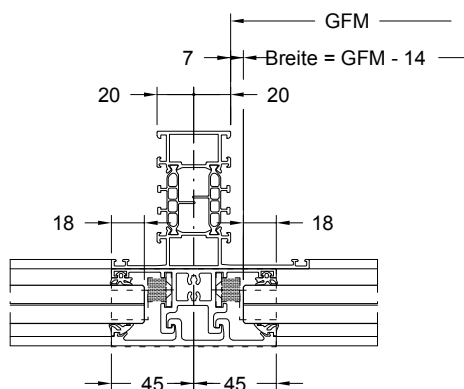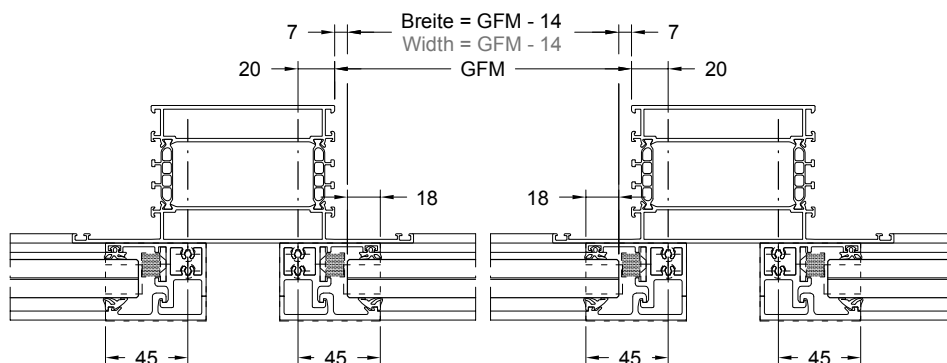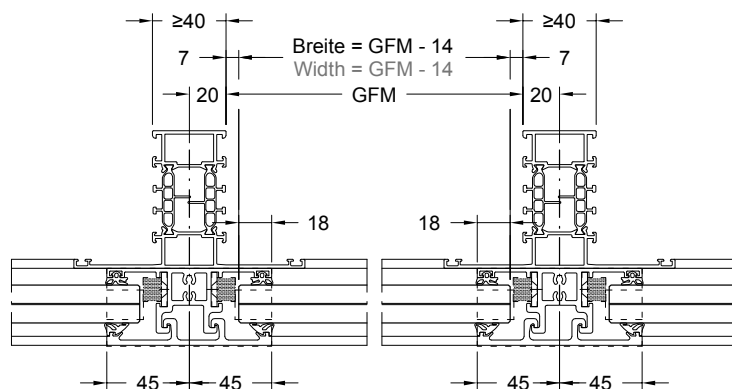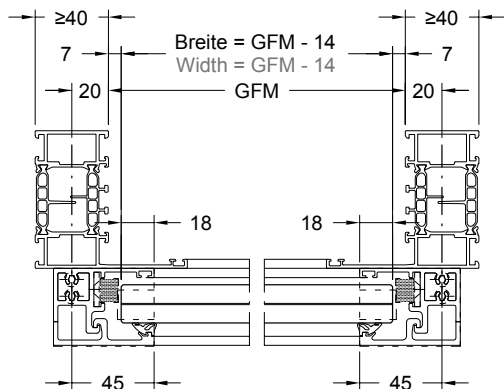


Profilbefestigung horizontal
profile attachment horizontal

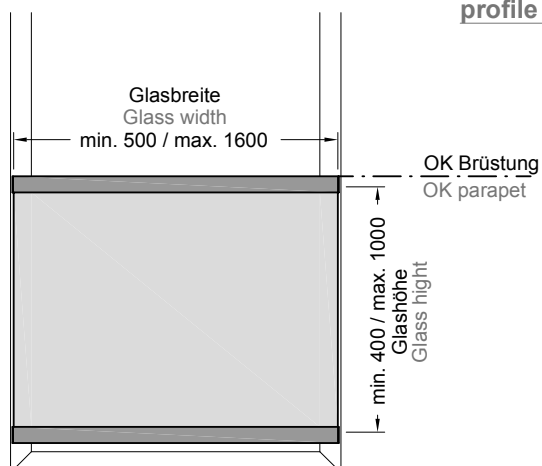



Befestigung an unterschiedlichen Blendrahmenbreiten
Attachment to different frame widths

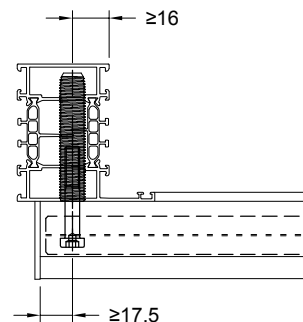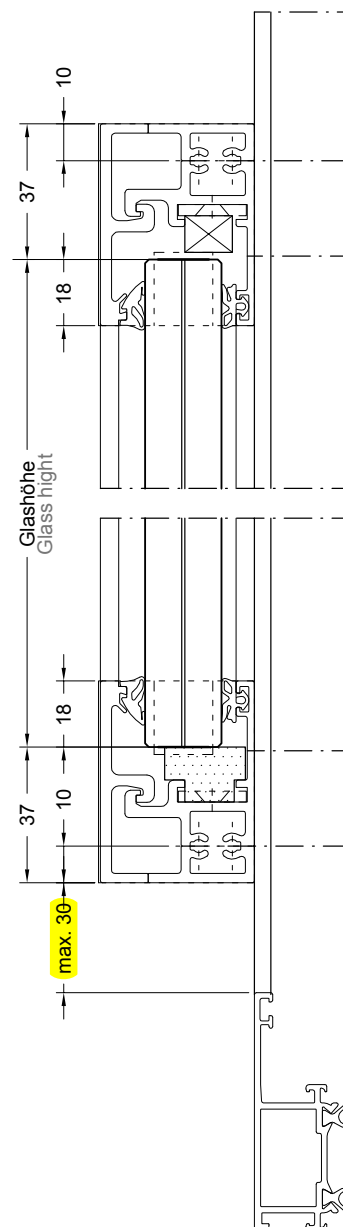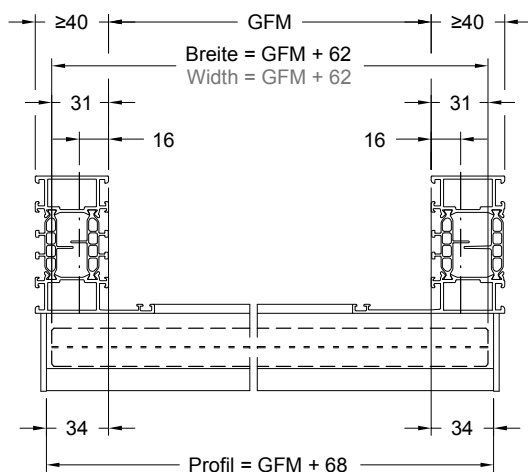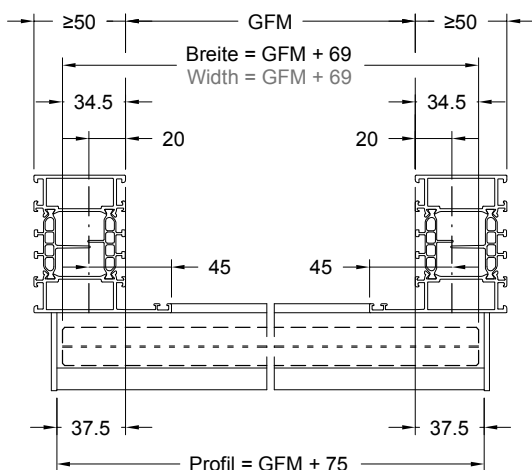


Profilbefestigung horizontal
profile attachment horizontal

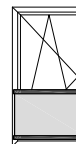

Befestigung an unterschiedlichen Blendrahmenbreiten
Attachment to different frame widths



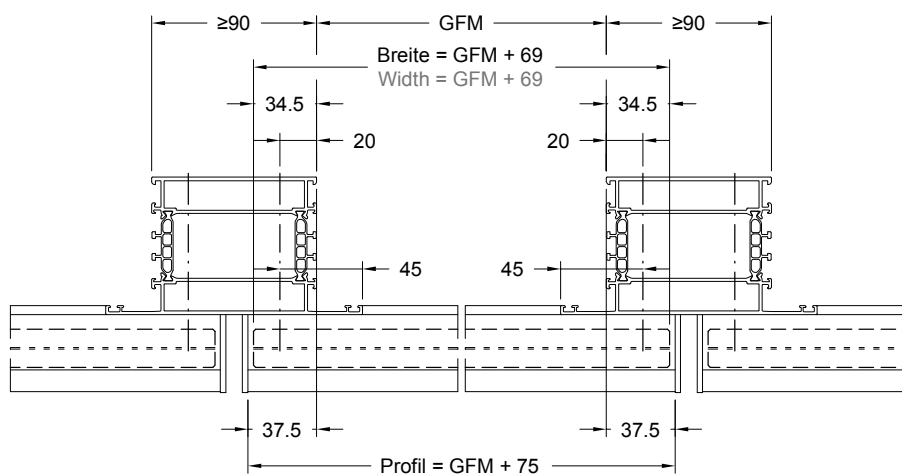
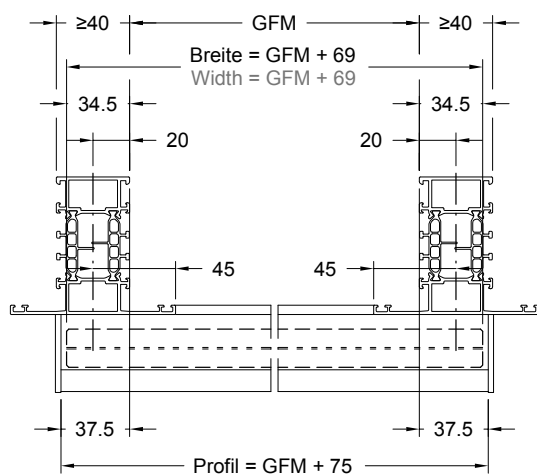


Profilbefestigung horizontal
profile attachment horizontal

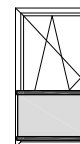


Befestigung an unterschiedlichen Blendrahmenbreiten


Attachment to different frame widths

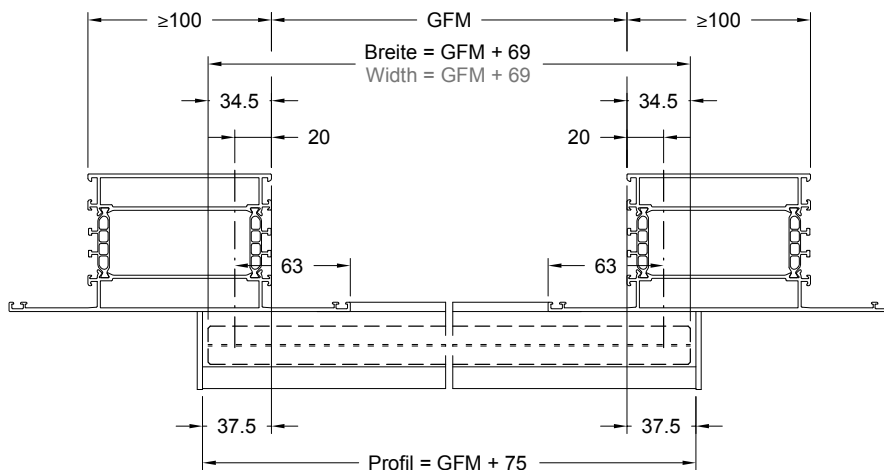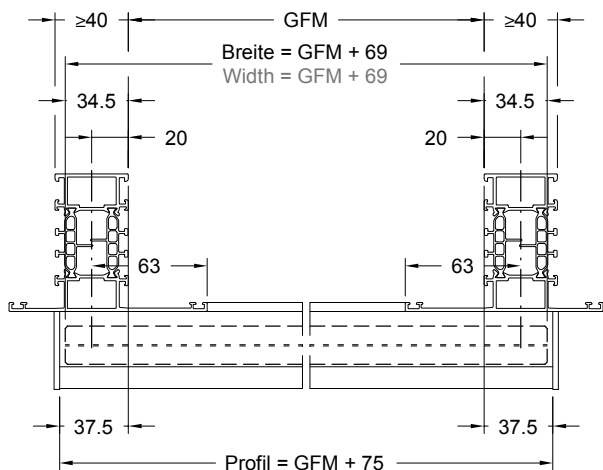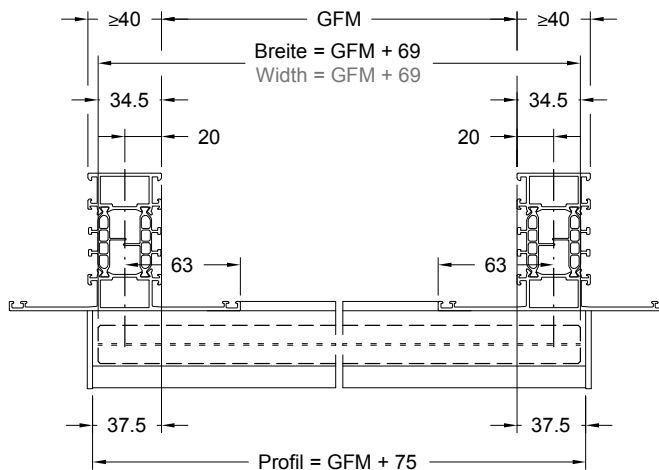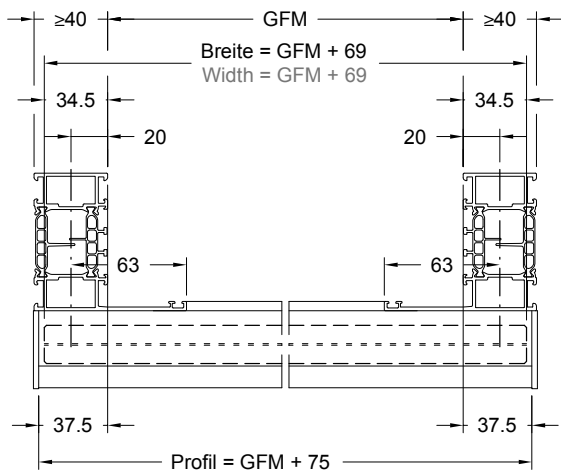


Profilbefestigung vertikal
profile attachment vertical

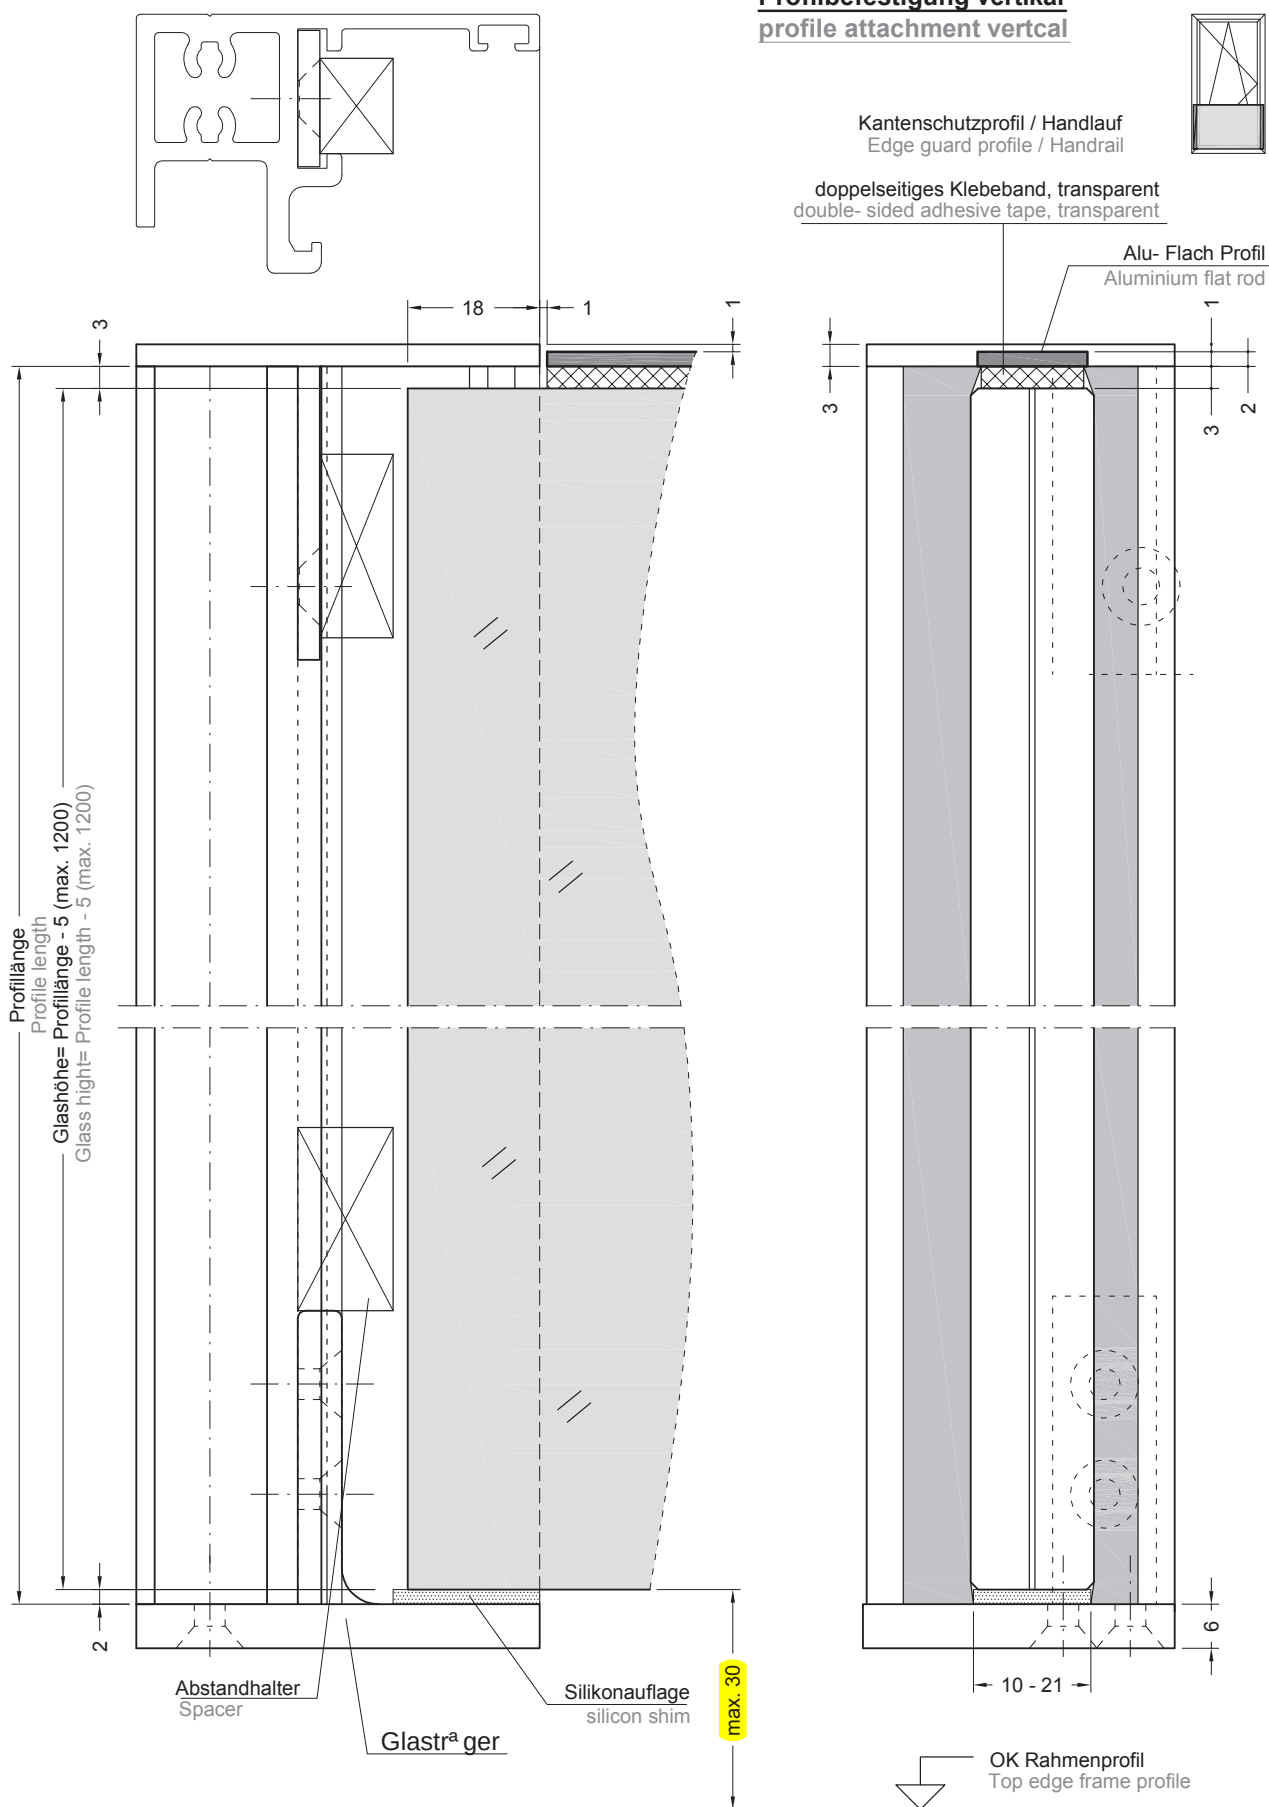

Profilbefestigung vertikal
profile attachment vertical

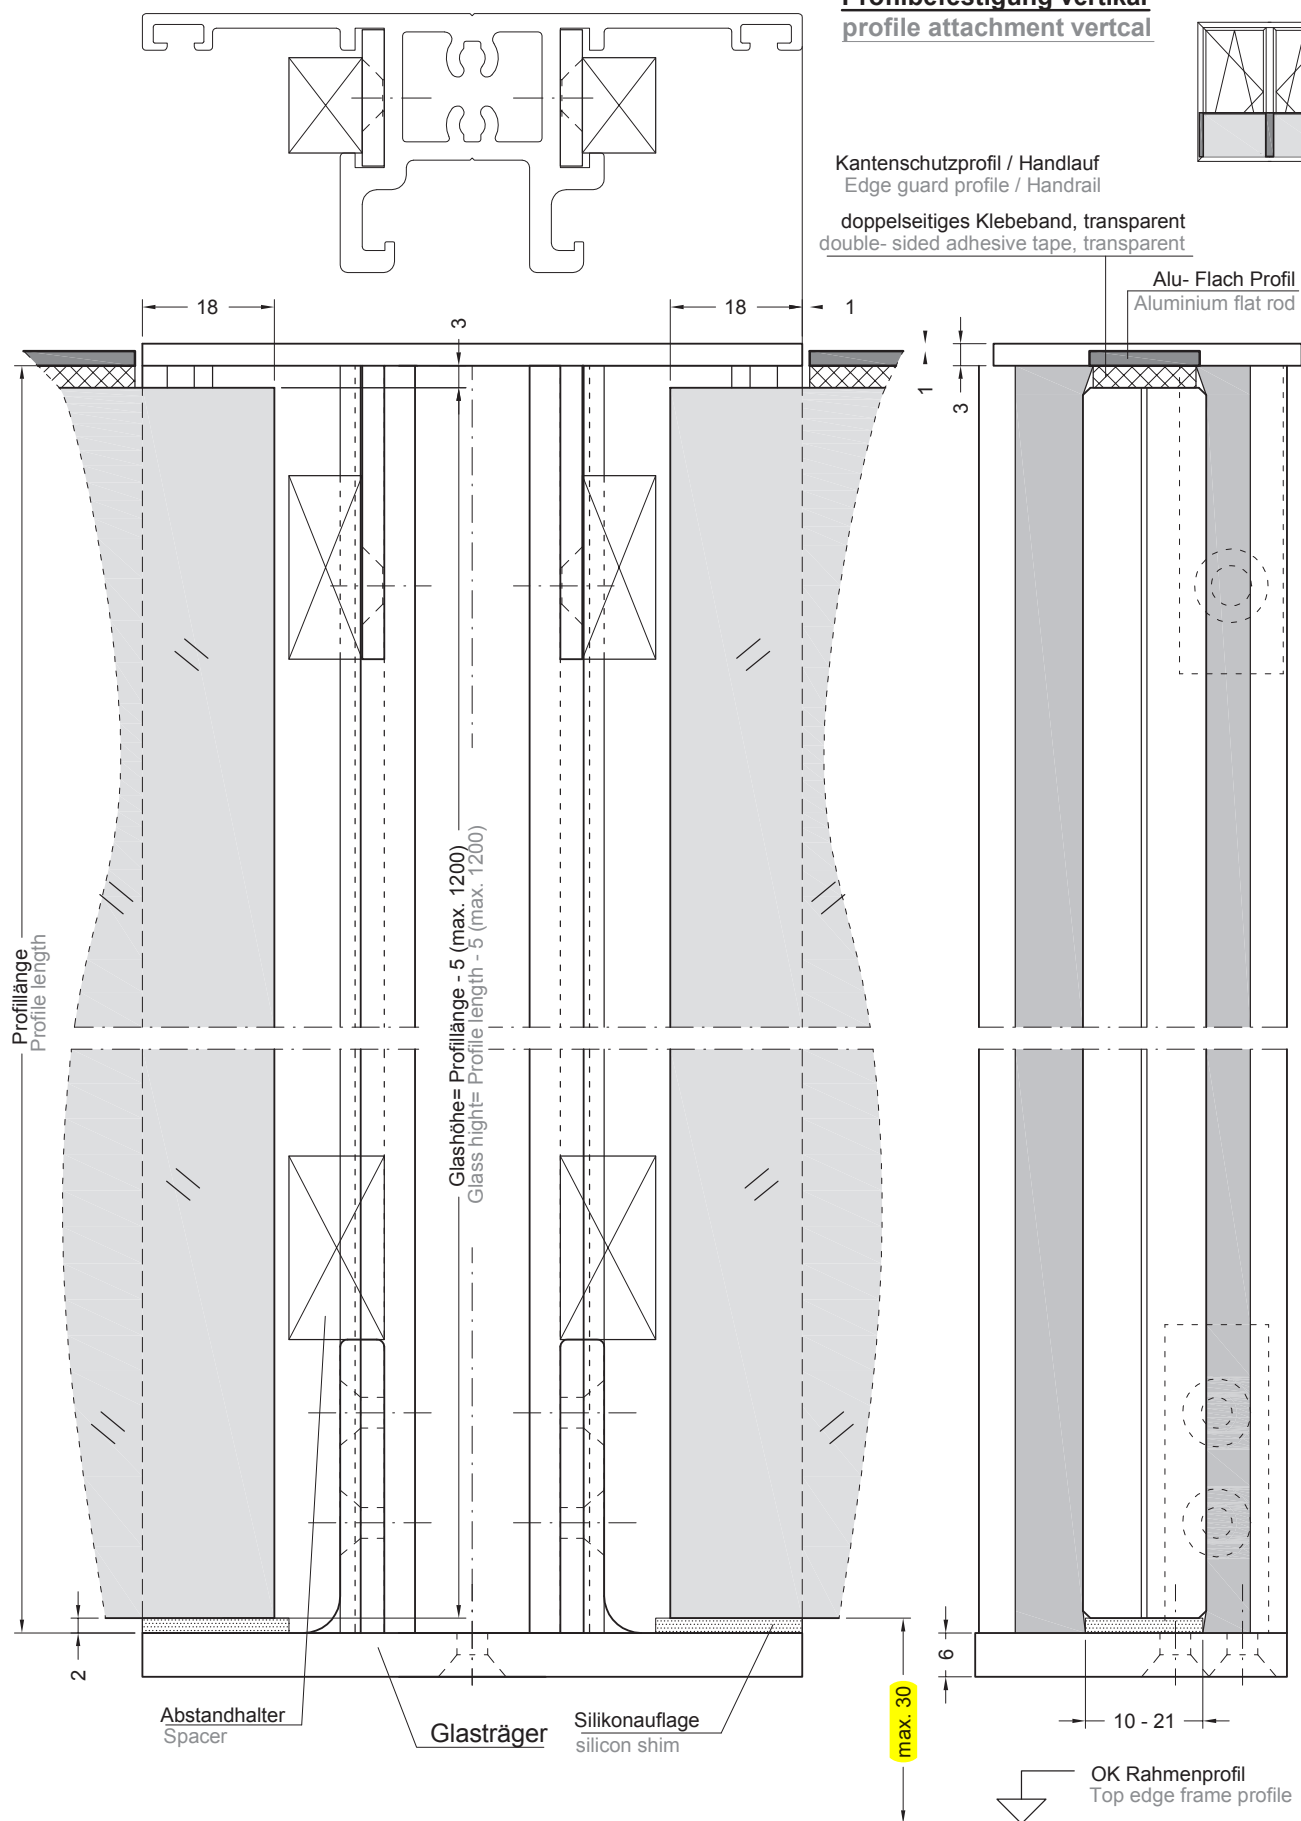


Profilbefestigung vertikal
profile attachment vertical

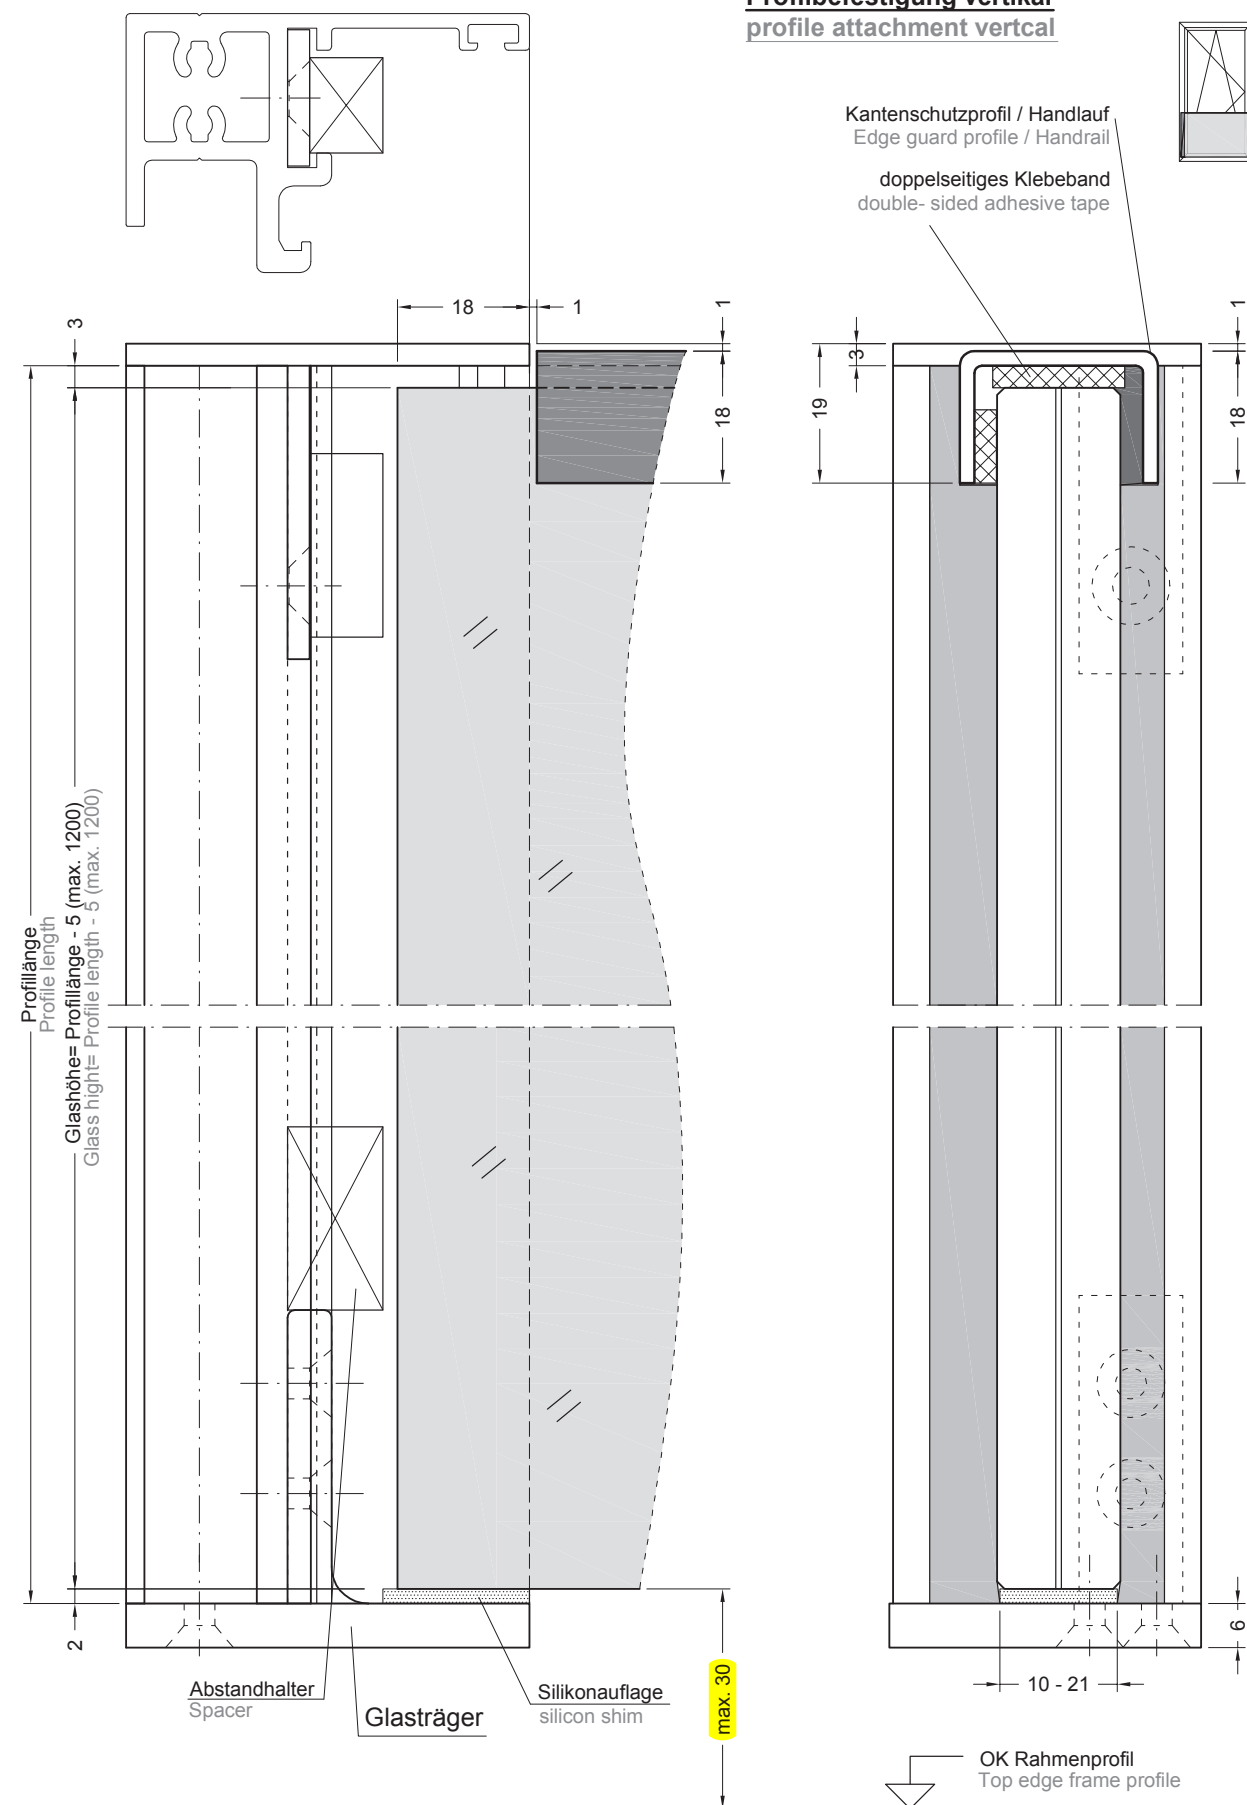

Profilbefestigung vertikal
profile attachment vertical

Kantenschutzprofil / Handlauf
Edge guard profile / Handrail

doppelseitiges Klebeband
double-sided adhesive tape

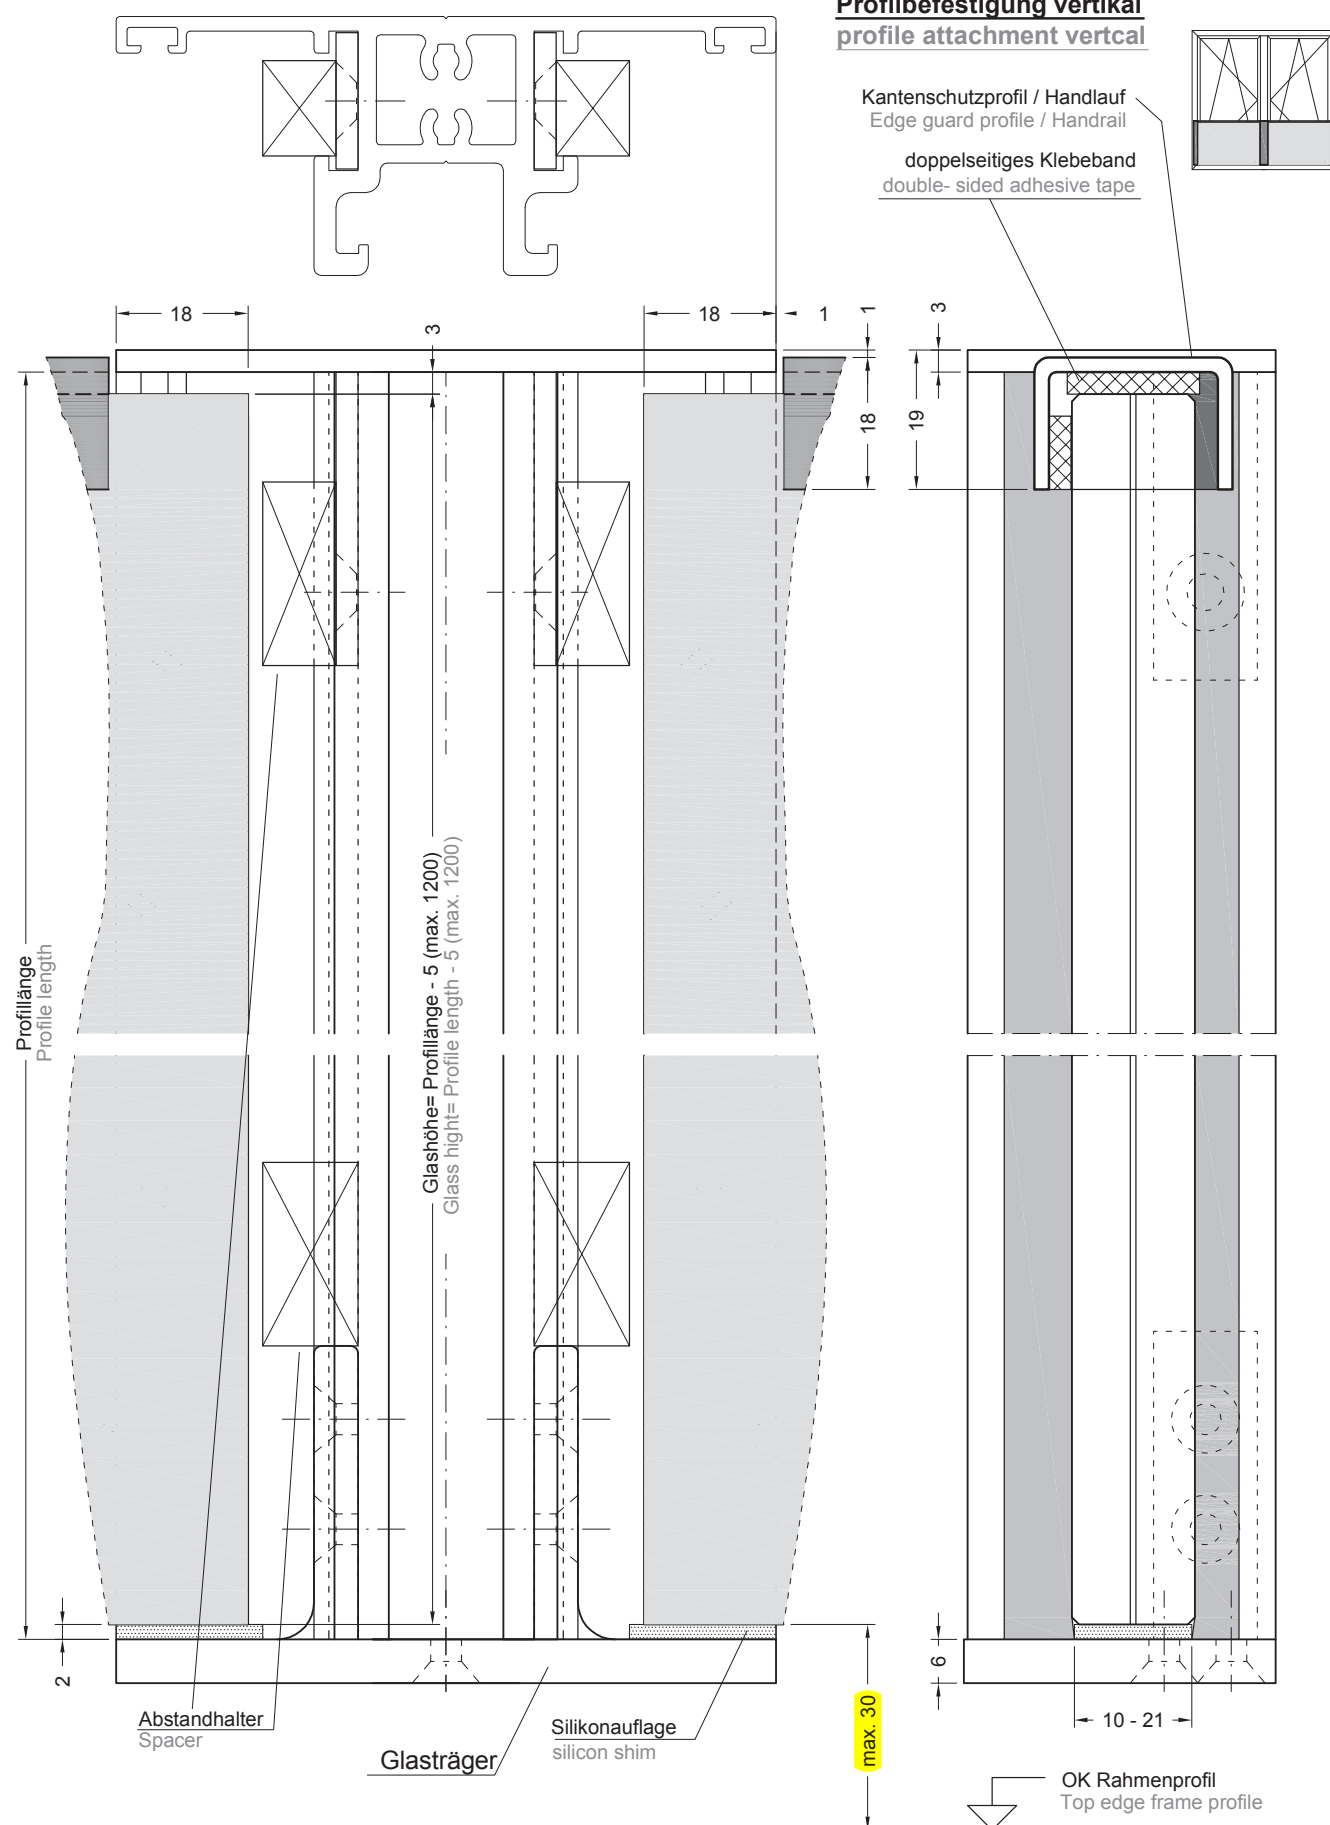

Profilbefestigung horizontal
profile attachment horizontal

